
ODŮVODNĚNÍ ÚZEMNÍHO PLÁNU

KANICE

VÝKRES ŠIRŠÍCH VZTAHŮ

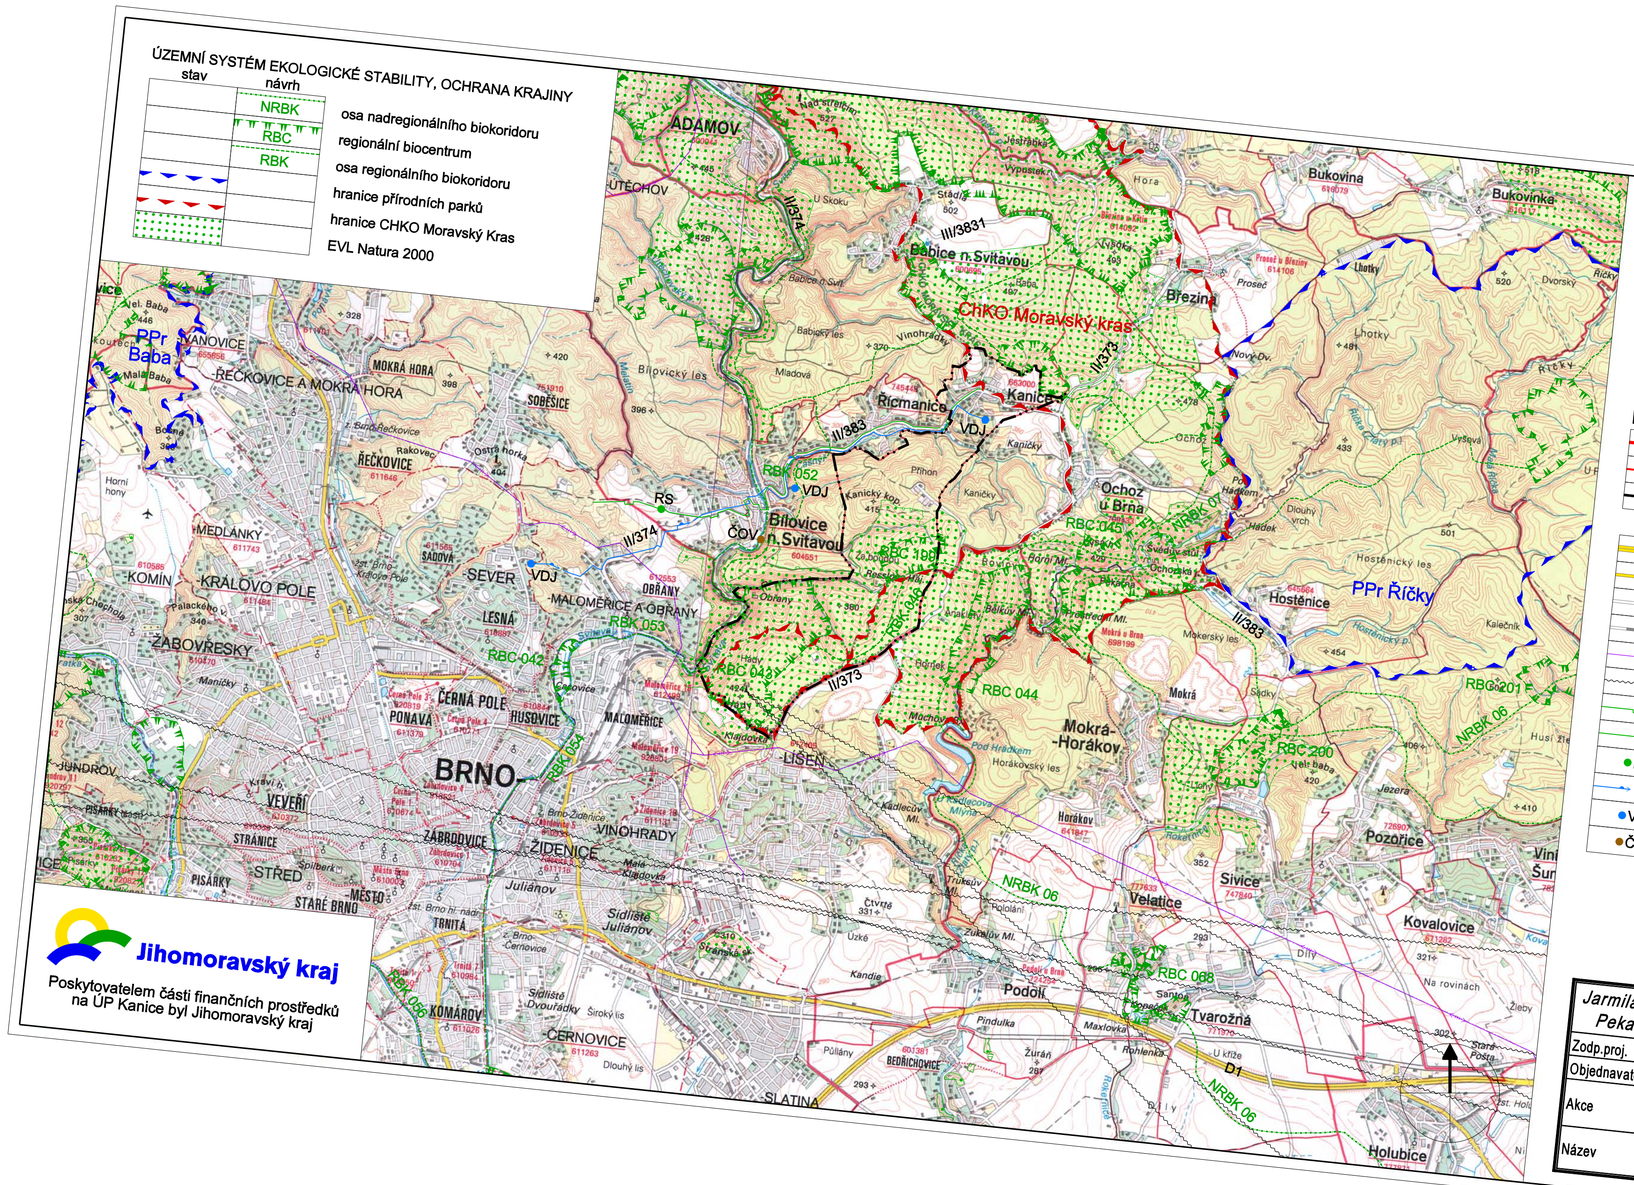

LEGENDA :

- hranice okresů
- hranice katastrálních území
- hranice řešeného území

stav	návrh	
		dálnice
		silnice I. třídy
		silnice II. a III. třídy
		železnice
		elektrické vedení VVN
		radioreleová trasa
		plynovod VTL
		plynovod STL
RS		regulační stanice plynu
VDJ		vodovodní přivaděč
ČOV		vodojem
		čistírna odpadních vod

Jarmila Haluzová, ATELIÉR PROJEKTIS, IČ 40459543, DIČ CZ455210197
Pekařská 37, 602 00 Brno, pracoviště Ponávka 2, 602 00 Brno

Zodp.proj.	Ing.arch. A. Dumková	Vypracoval CAD	J.Haluzová, A.Dumková, Roman Staněk	Zak.čís.	0612
Objednavatel	Obec KANICE			Datum	06/2014
Akce	ODŮVODNĚNÍ ÚZEMNÍHO PLÁNU KANICE			Stupeň	ÚPD
Název	VÝKRES ŠIRŠÍCH VZTAHŮ			Měřítko	1 : 50 000
				Výkres	D.3.